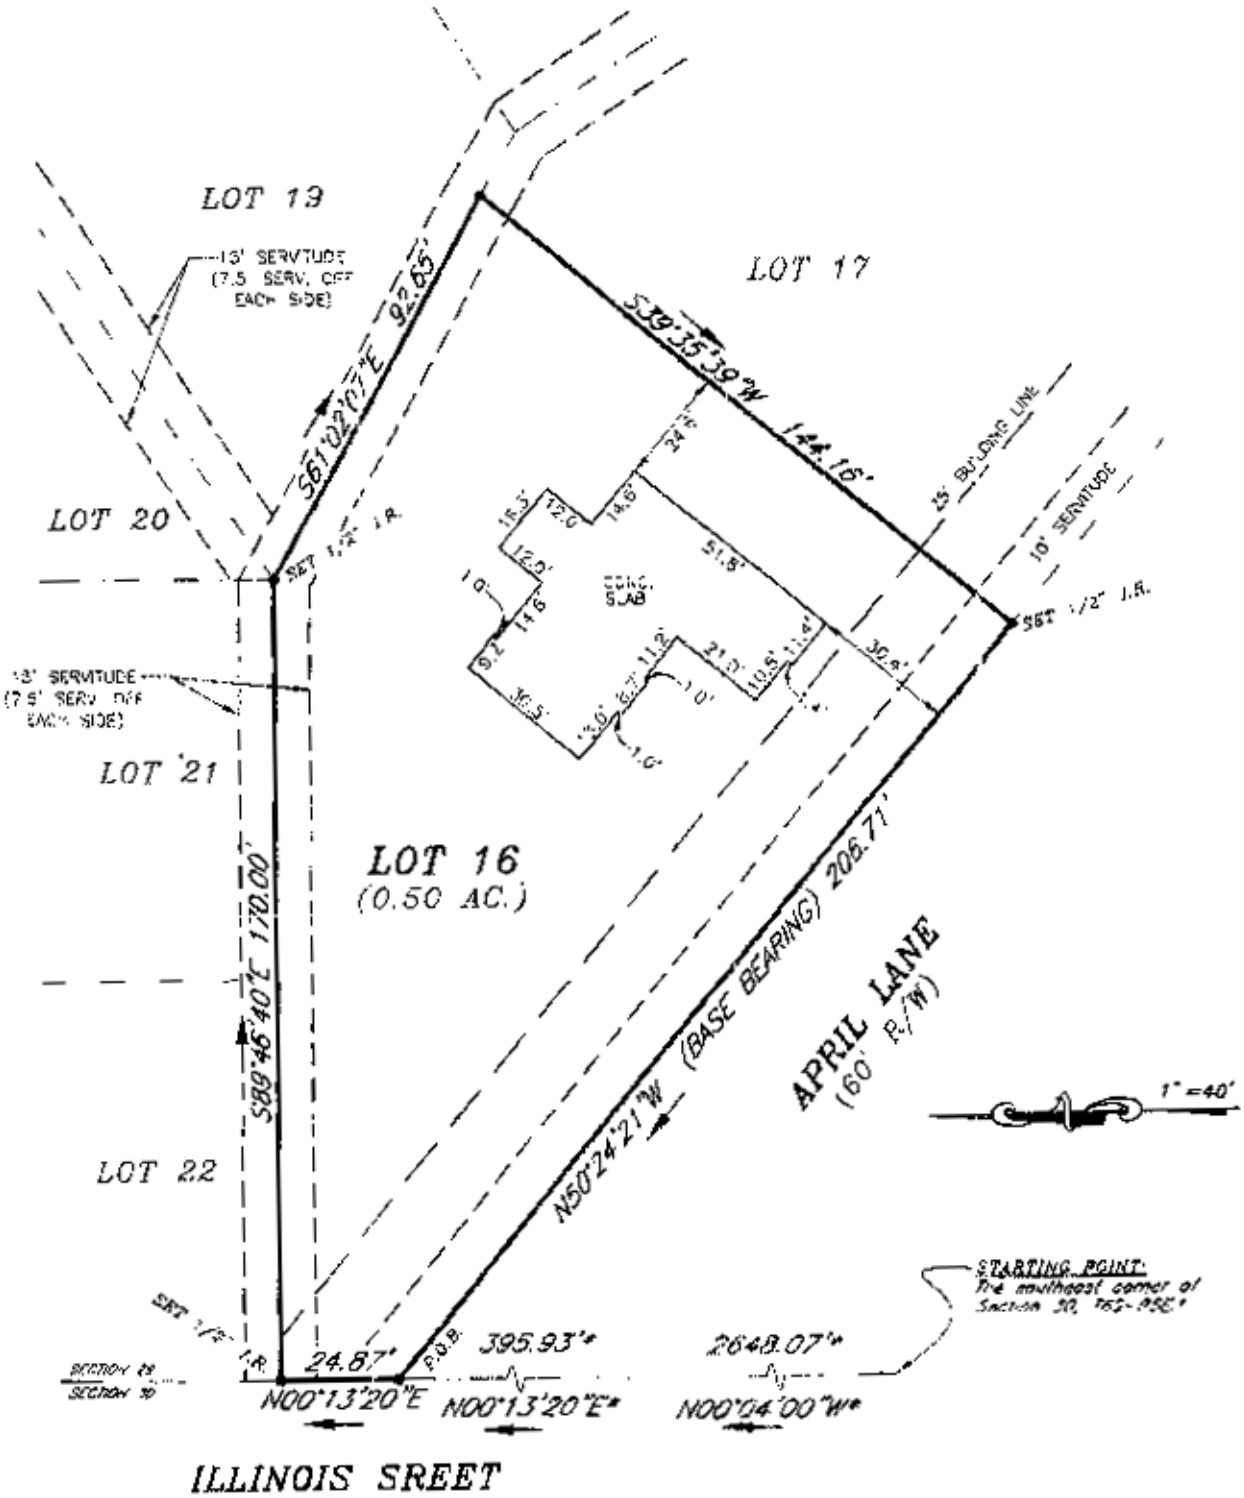
LOT 19
LOT 17
LOT 20
LOT 21
LOT 22
LOT 16
(0.50 AC.)
13' SERVITUDE
(7.5' SERV. OFF EACH SIDE)
S61°02'07"E 92.65'
S39°35'39"W 144.16'
25' BUILDING LINE
10' SERVITUDE
SET 1/2" I.R.
CONC. SLAB
S89°46'40"E 170.00'
N50°24'21"W (BASE BEARING) 206.71'
APRIL LANE
(60' R/W)
1" = 40'
STARTING POINT:
The southeast corner of Section 30, T62-R5E
24.87'
P.O.B.
395.93'
2648.07'
N00°13'20"E
N00°13'20"E
N00°04'00"W
SECTION 19
SECTION 30
ILLINOIS SREET